


ESQ. ELECTRICO/ELEC. DIAGRAM/SCHEMA ELETRICO  
ELEKTRISCHER SCHALTPLAN/SCHEMAS ELECTRIQUES

PRACTICO/PRACTICAL/PRAKTISCH/PRACTIQUE

TEORICO/THEORATICAL/THEORETISCH/THEORIQUE/FUNZIONALE

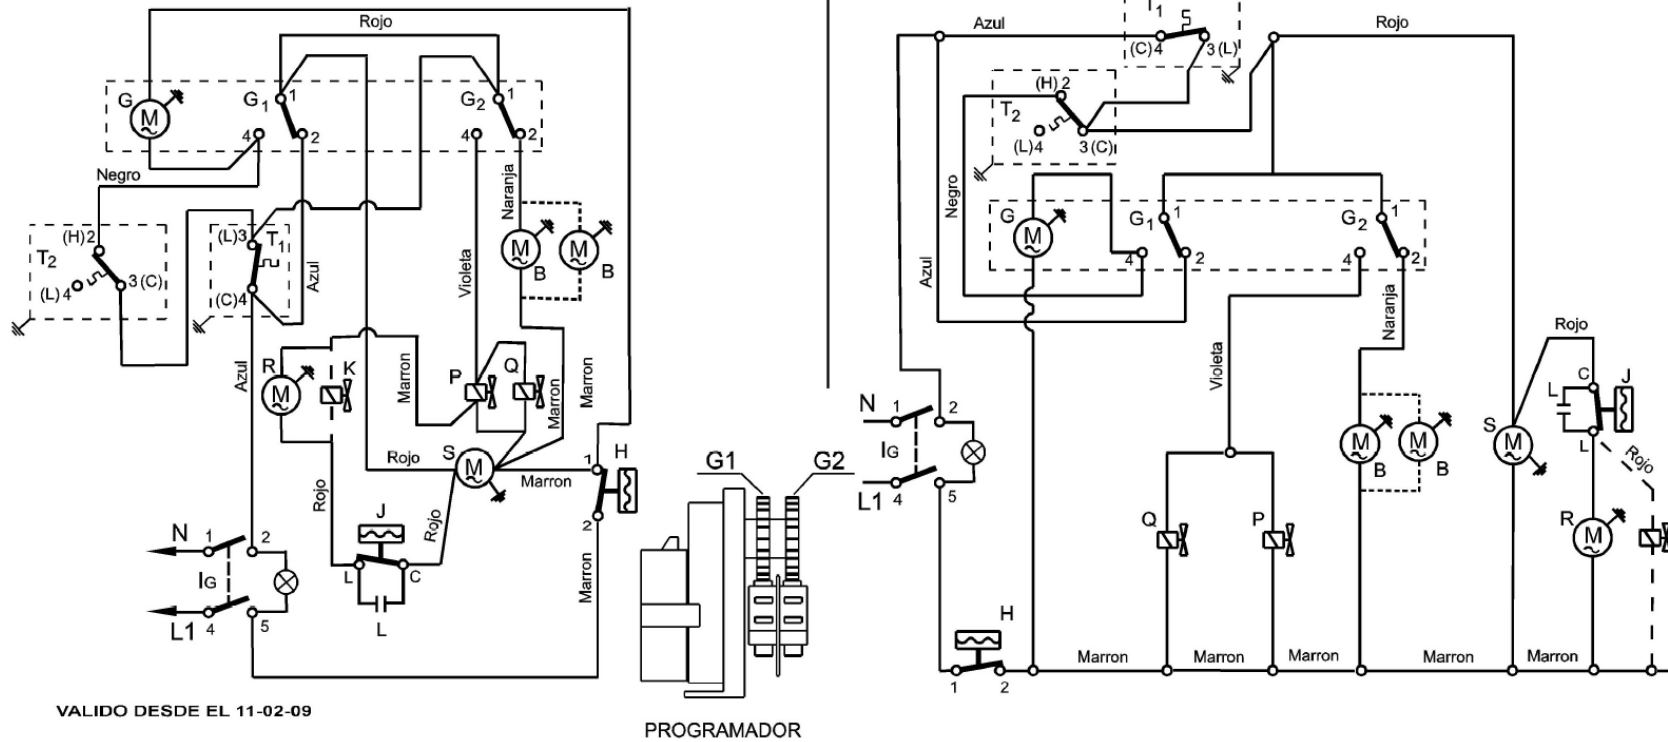

VALIDO DESDE EL 11-02-09

PROGRAMADOR

B	Bomba	J	Presostato cond (agua)	T1	Termostato almacén
F	Presostato ventil (solo aire)	K	Electroválvula cond (agua)	T2	Termostato ciclo
G	Motor programador	P	Electroválvula entrada agua	r	Resistencia 20W
G1	Circuito seguridad prog.	Q	Electroválvula gas caliente	Ig	Interruptor principal
G2	Circuito programador	R	Motor ventilador	li	Interruptor limpieza
H	Presostato seguridad	S	Compresor	---	Para cond. agua